

REGISTRO INMOBILIARIO Sub-Dirección Catastral

El presente plano ha cumplido con los requisitos exigidos por la ley, por lo que ha sido registrado bajo el siguiente número:

55-1860712-2015

Fecha: 10 NOV. 2015 Firma Autorizada:

REGISTRO NACIONAL
Inmobiliario

Subdirección
Catastral
Departamento
Registral

Catastro Nacional

2015-98623-C

09/11/2015 10:04:10

Redigir plano

NOTAS:

- DOY FE QUE LOS LINDEROS SON EXISTENTES
- LEVANTAMIENTO POLAR (ESTACION TOTAL)
- POLIGONAL CERRADA, ERRORES CALCULADOS:
ANGULAR: 0' 02"
LINEAL: 0.02 m.
- TODAS LAS DIMENSIONES ESTAN DADAS EN METROS.
- MODIFICA AL PLANO DE CATASTRO NUMERO SJ-789198-1988.
- EXENTO DEL PAGO DE DERECHO DE REGISTRO Y DE TIMBRES DE ACUERDO AL ARTICULO 20 DEL DECRETO LEY 448 DEL 8 ABRIL DE 1949 ADICIONADO POR DECRETO LEY 764 DEL 25 DE OCTUBRE DE 1949.
- DISTANCIA FRENTE A CALLE PUBLICA DEL PUNTO 2-3 DE 9.00m Y DEL PUNTO 5 AL 9 DE 97.04m.
- SE CATASTRA EL PRESENTE PLANO COMO PARTE DE LAS FACILIDADES TEMPORALES PARA LA EJECUCION DEL PROYECTO DIPOA DEL ICE, SEGUN ACUERDO DEL CONSEJO DIRECTIVO, ARTICULO 2 DEL CAPITULO 1 DE LA SESION 8128 DEL 6 DE ABRIL DEL 2015.


Derrotero

LINEA	AZIMUT	DISTANCIA
1-2	03 07	39 40
2-3	03 07	9 00
3-4	03 07	37 40
4-5	273 04	113 89
5-6	88 16	27 71
6-7	28 13	19 90
7-8	85 03	24 34
8-9	52 30	25 08
9-10	142 20	22 17
10-11	93 18	72 86
11-12	182 23	132 05
12-13	274 31	34 30
13-1	273 12	11 89



LOCALIZACION
HOJA PAVAS
ESCALA 1 : 10.000

14 ENE 2013
Localización
Mapa
Firma

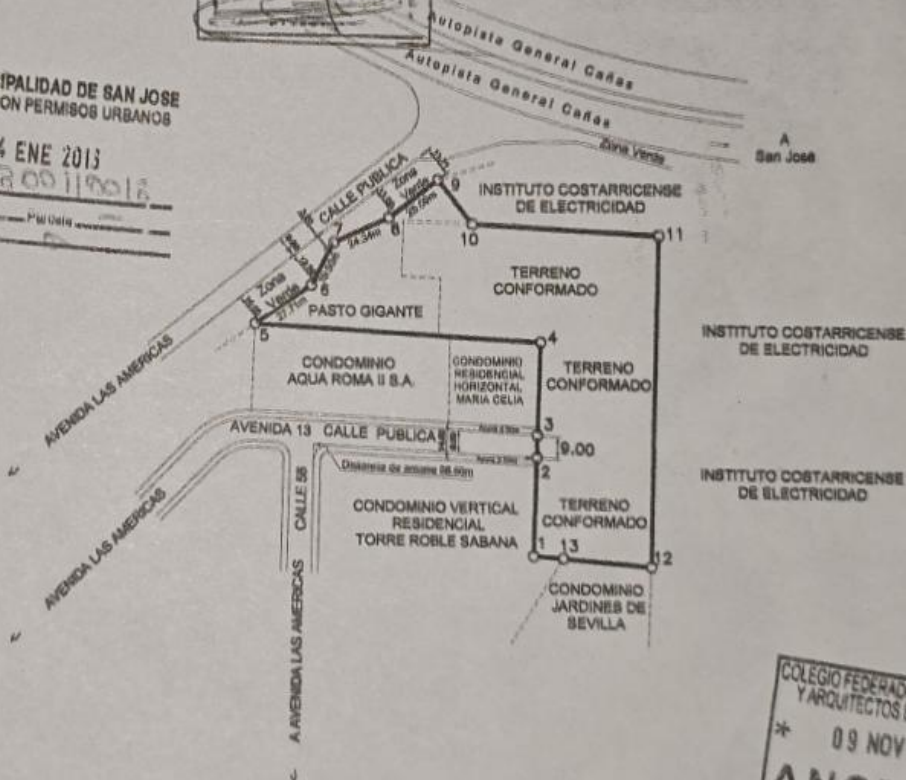

COLEGIO FEDERADO DE INGENIEROS
Y ARQUITECTOS DE COSTA RICA
* 09 NOV 2015 *
ANOTADO

FINCA COMPLETA
FOLIO REAL N°:

1204272-000

AREA: 10.349 m2	PROTOCOLO TOMO : 16377	SITUADO EN: SABANA NORTE	INFORMACION REGISTRO PUBLICO
ESCALA: 1:2000	FOLIO : 170	DISTRITO: 08° MATA REDONDA	AREA SEGUN REGISTRO: 10.349,41 m2
ING. JUAN CARLOS VIMENEZ RIOS INGENIERO TOPOGRAFICO I.T.O. 6186		CANTON: 01° SAN JOSE	
		PROVINCIA: 01° SAN JOSE	
		FECHA: OCTUBRE 2015	
		CODIGO:	